



Nieuwbouw

Hydrogen home

Oude Verlaatsweg 5, 1735 ES 't Veld

Structuurontwerp (SO)


1459

09-03-2021



Breddels Architecten
J. Duikerweg 13
1703 DH Heerhugowaard

072 - 57 60 600
architect@breddels.nl
www.breddels.nl

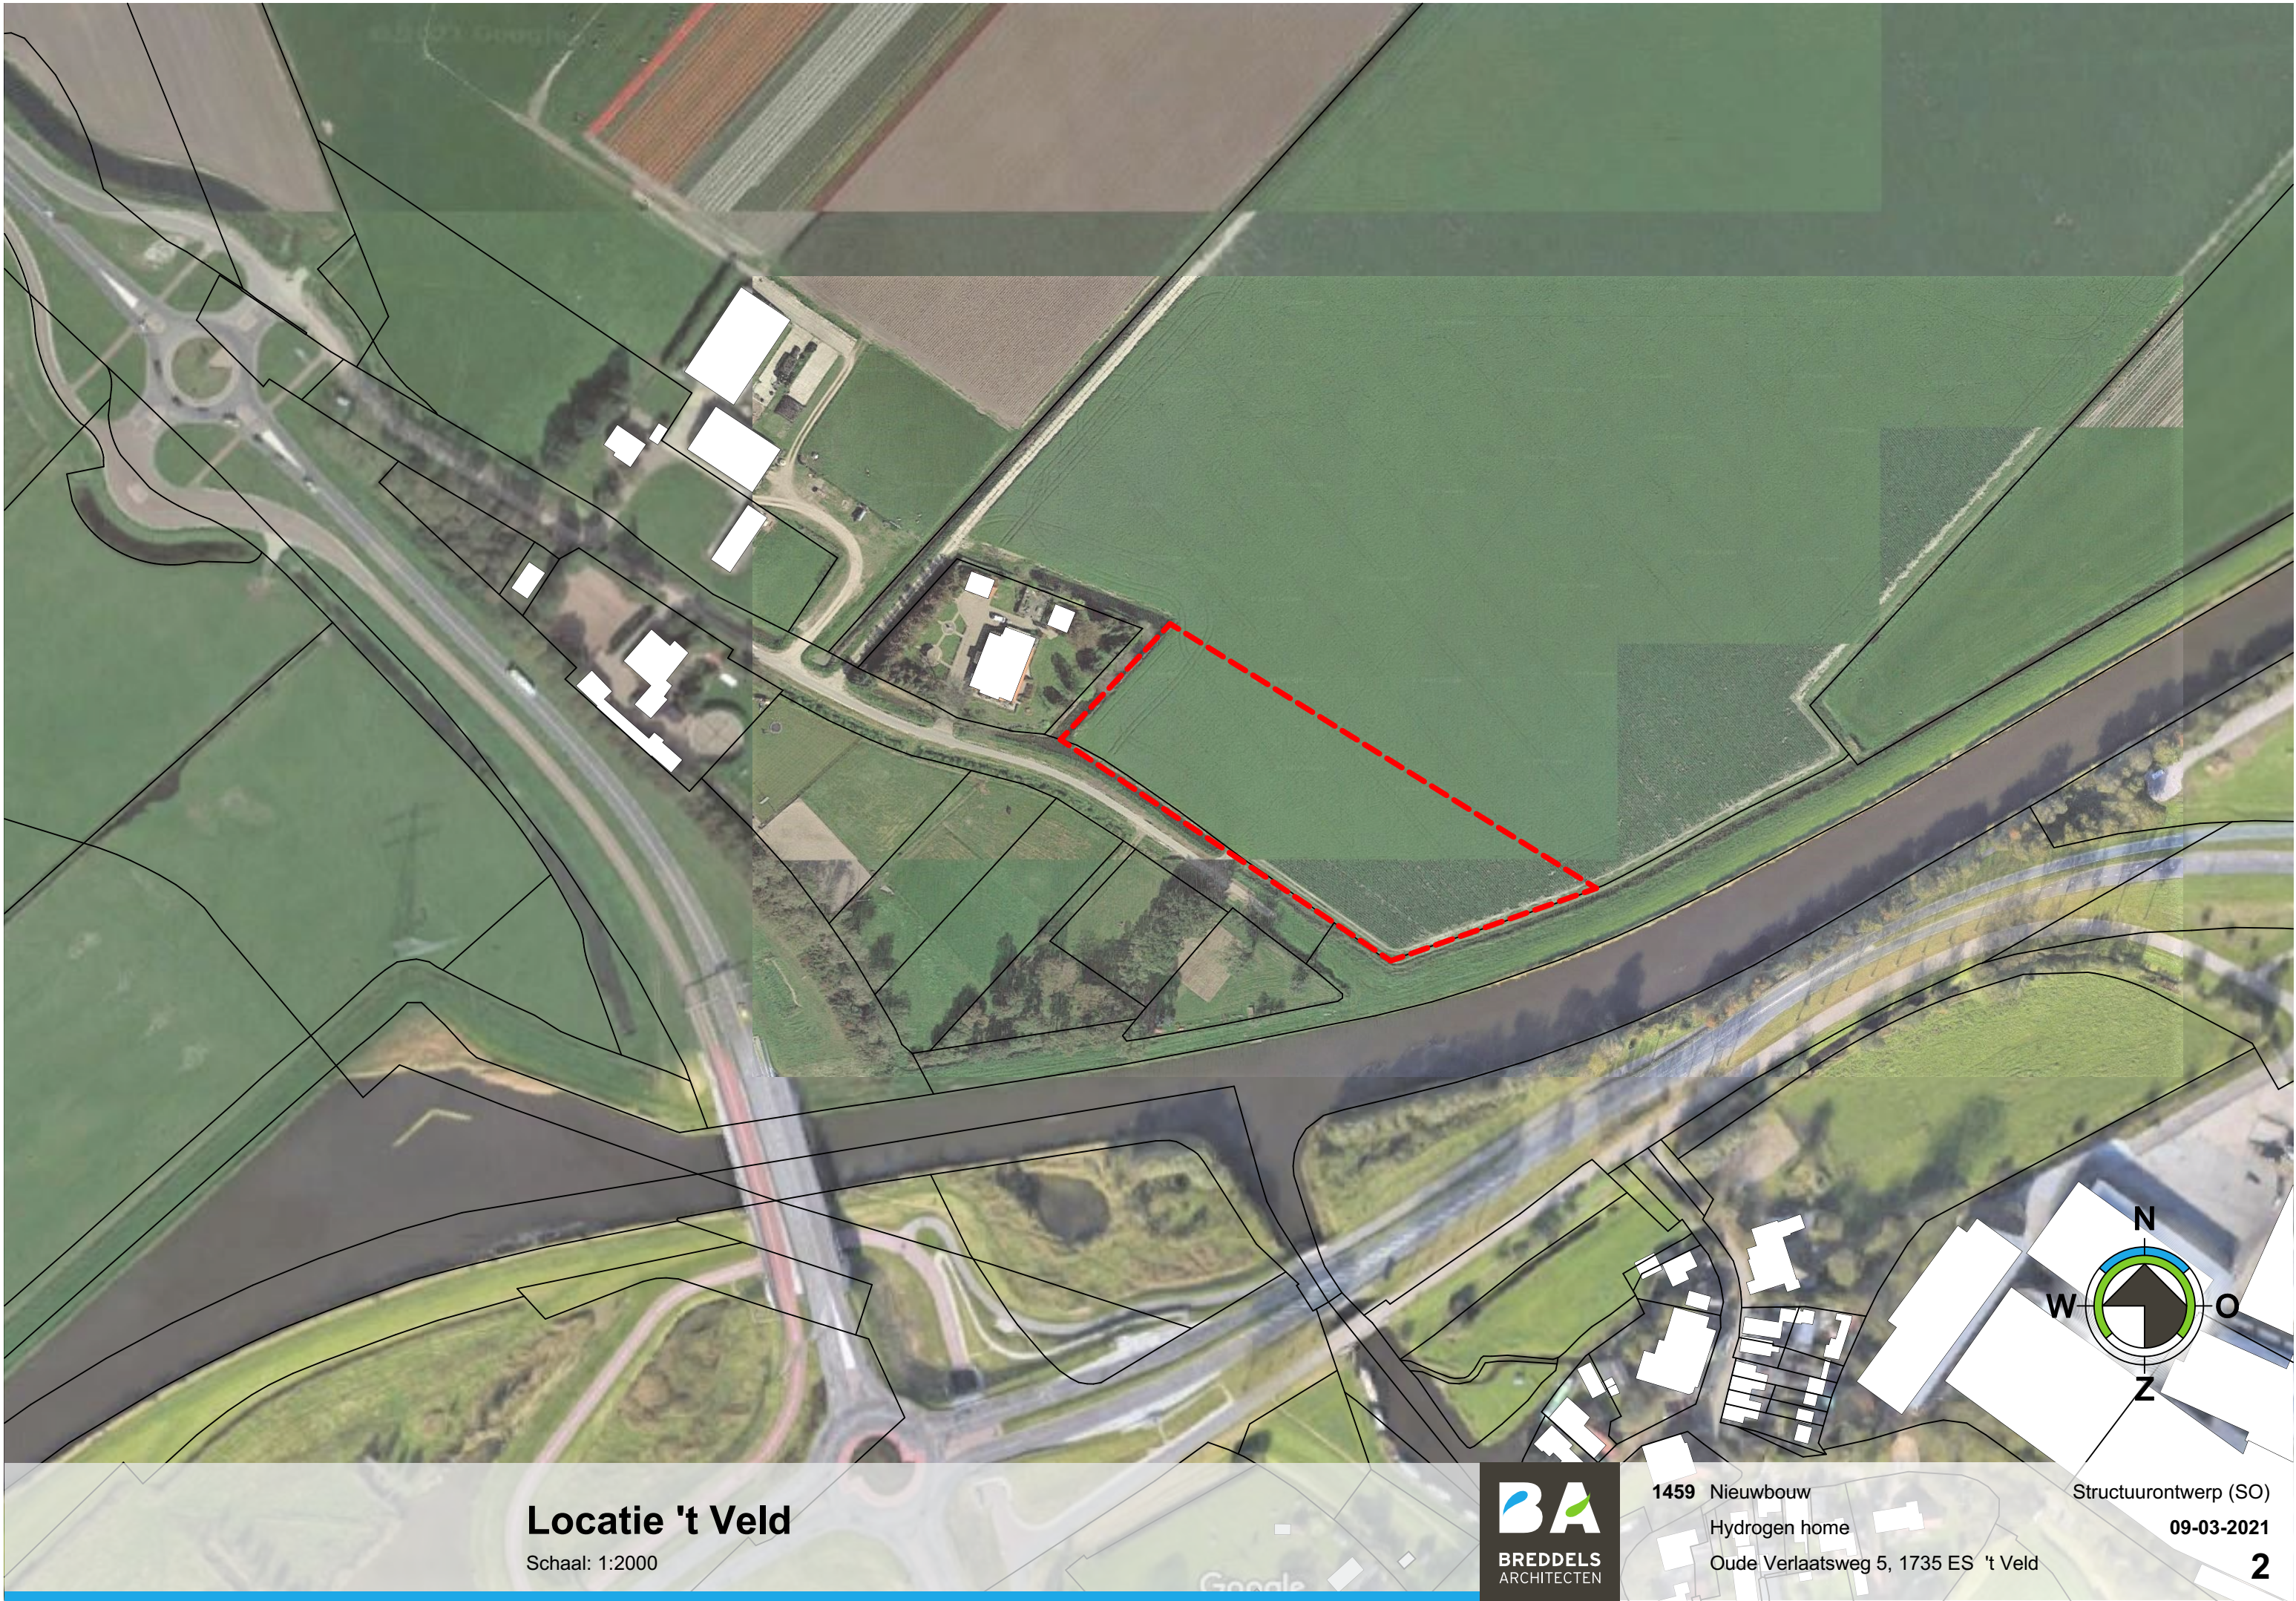


Locatie 't Veld

Schaal: 1:2000



1459 Nieuwbouw
Hydrogen home
Oude Verlaatsweg 5, 1735 ES 't Veld

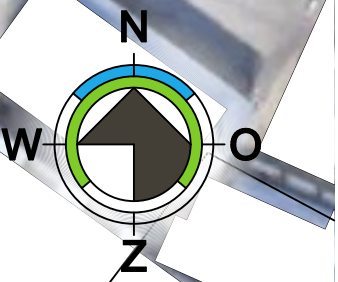

Structuurontwerp (SO)
09-03-2021



Referentiebeelden containerwoningen




Situatie gewijzigd

Schaal 1:2000



1459 Nieuwbouw
Hydrogen home
Oude Verlaatsweg 5, 1735 ES 't Veld

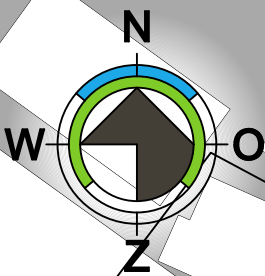

Structuurontwerp (SO)
09-03-2021






Situatie gewijzigd

Schaal 1:500



1459 Nieuwbouw
Hydrogen home
Oude Verlaatsweg 5, 1735 ES 't Veld

Structuurontwerp (SO)
09-03-2021

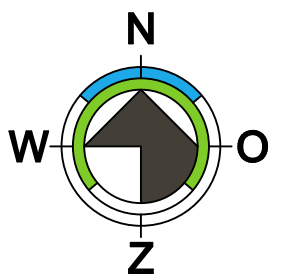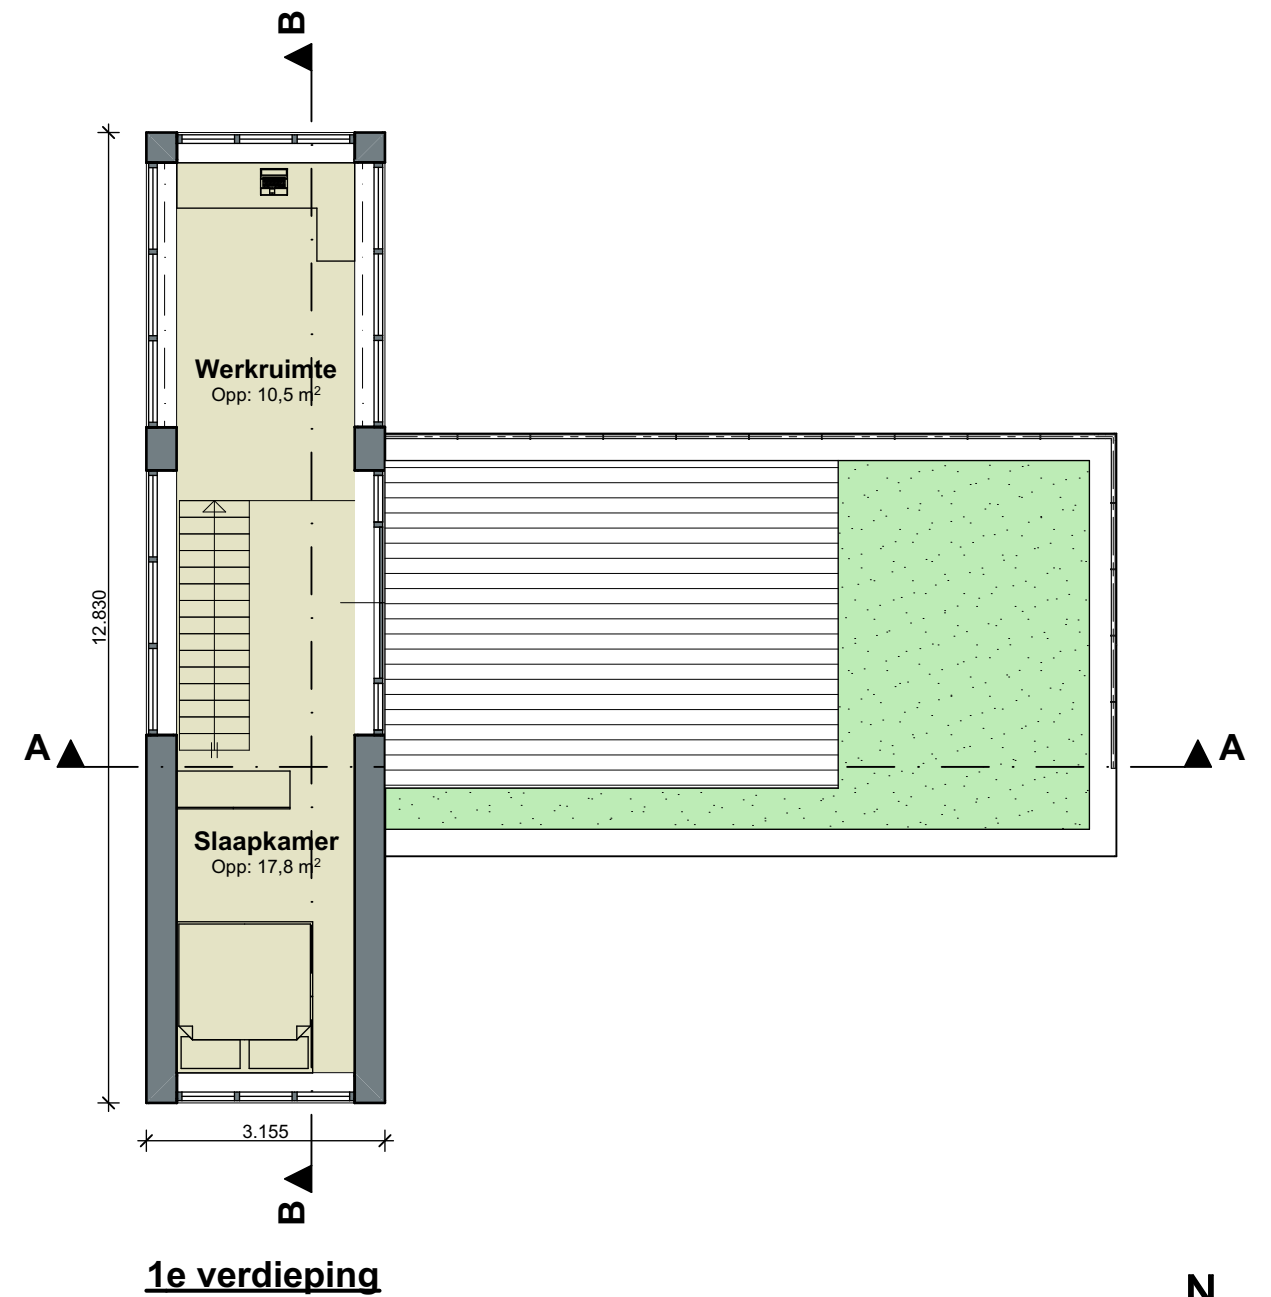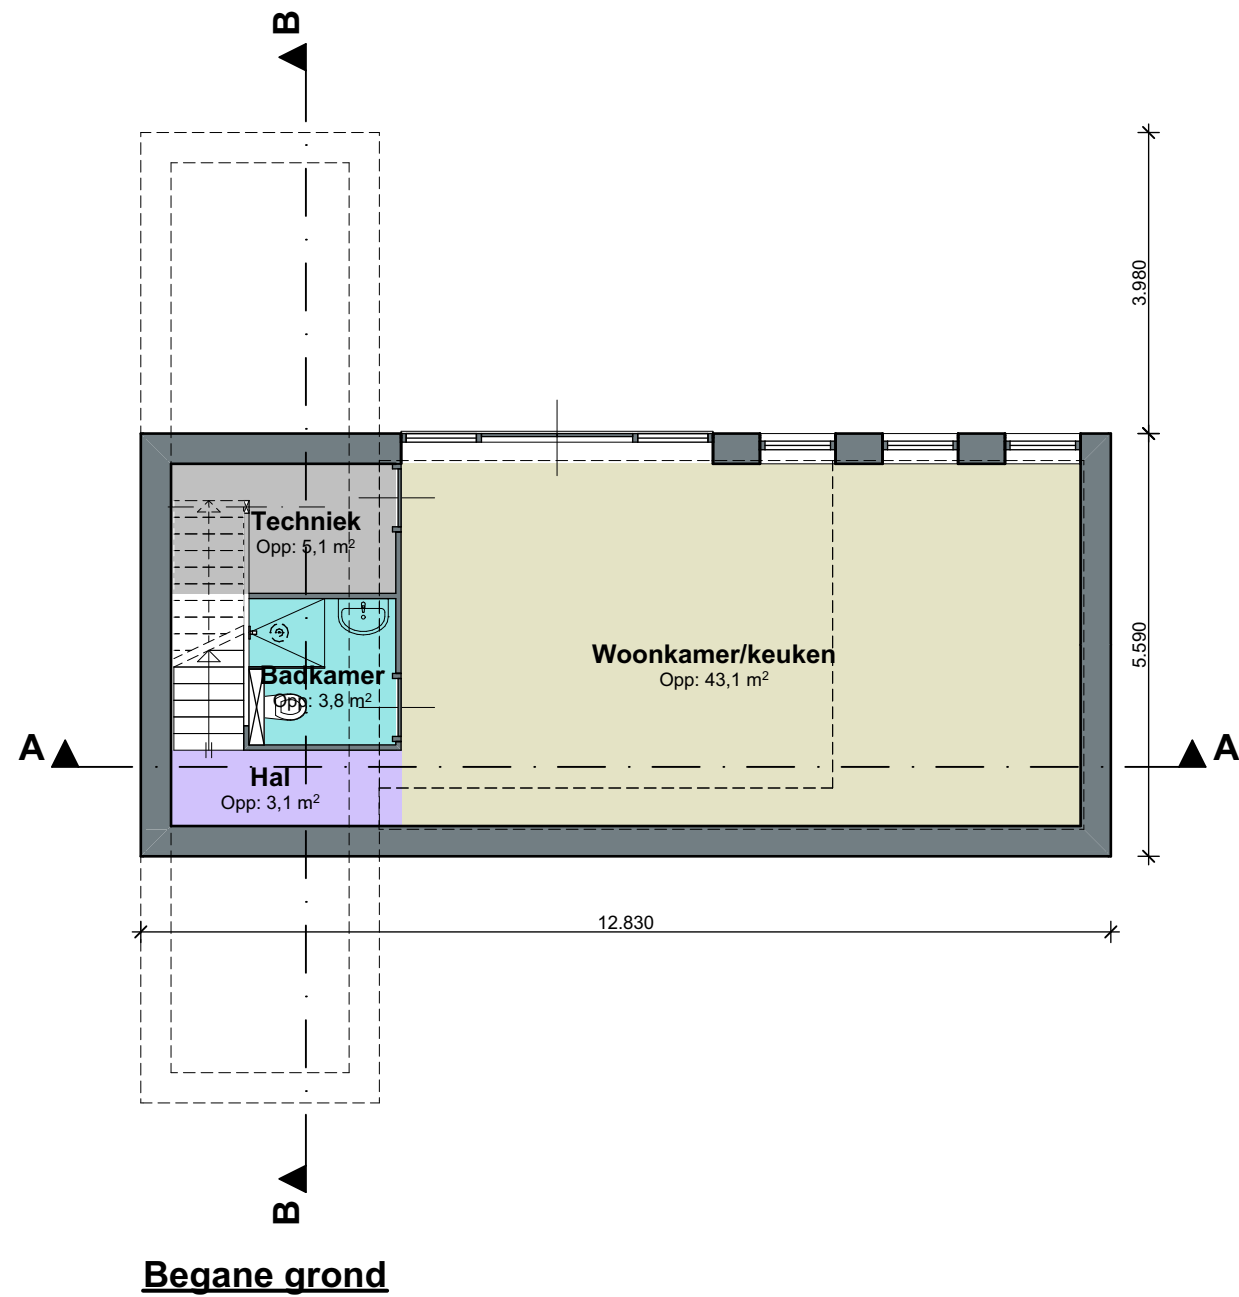

Plattegronden

Schaal 1:100



BREDELS
ARCHITECTEN

1459 Nieuwbouw

Hydrogen home

Oude Verlaatsweg 5, 1735 ES 't Veld

Structuurontwerp (SO)

09-03-2021



Vogelvlucht

(Vanuit het Zuidoosten)



1459 Nieuwbouw
Hydrogen home
Oude Verlaatsweg 5, 1735 ES 't Veld

Structuurontwerp (SO)
09-03-2021



Vogelvlucht

(Vanuit het Noorden)



1459 Nieuwbouw
Hydrogen home
Oude Verlaatsweg 5, 1735 ES 't Veld

Structuurontwerp (SO)
09-03-2021



Zicht vanaf de Oude Verlaatweg



Zicht op zijgevel



Impressie dakterras




Impressie terras




Overzicht containerwoning




Noordgevel

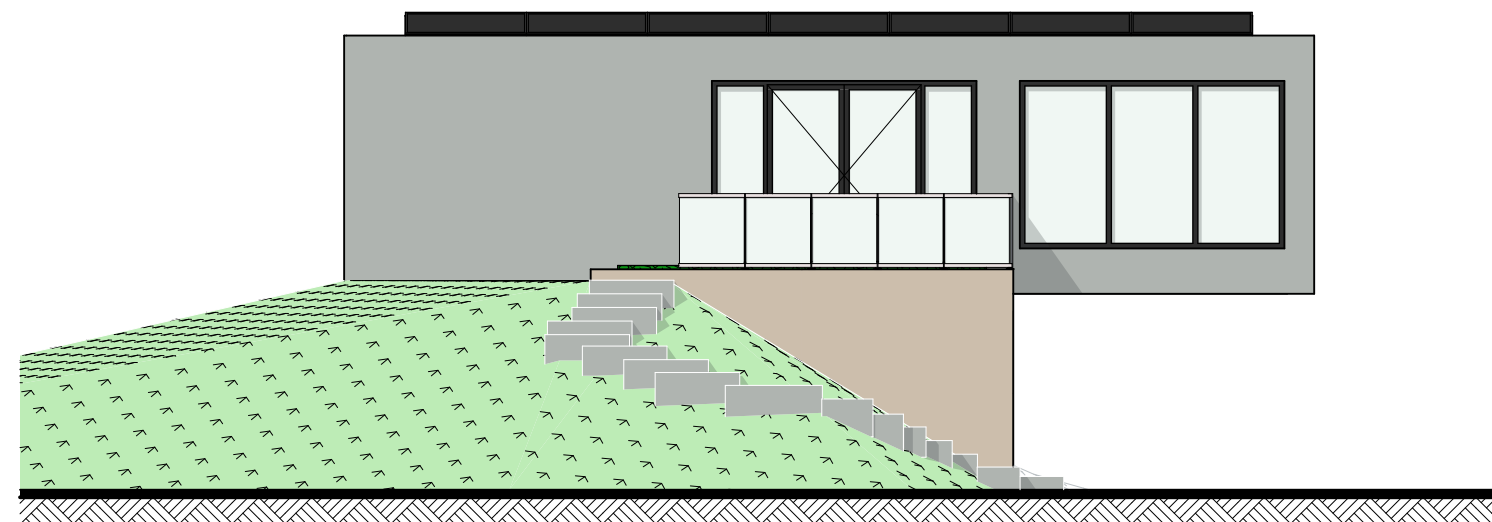

Oostgevel

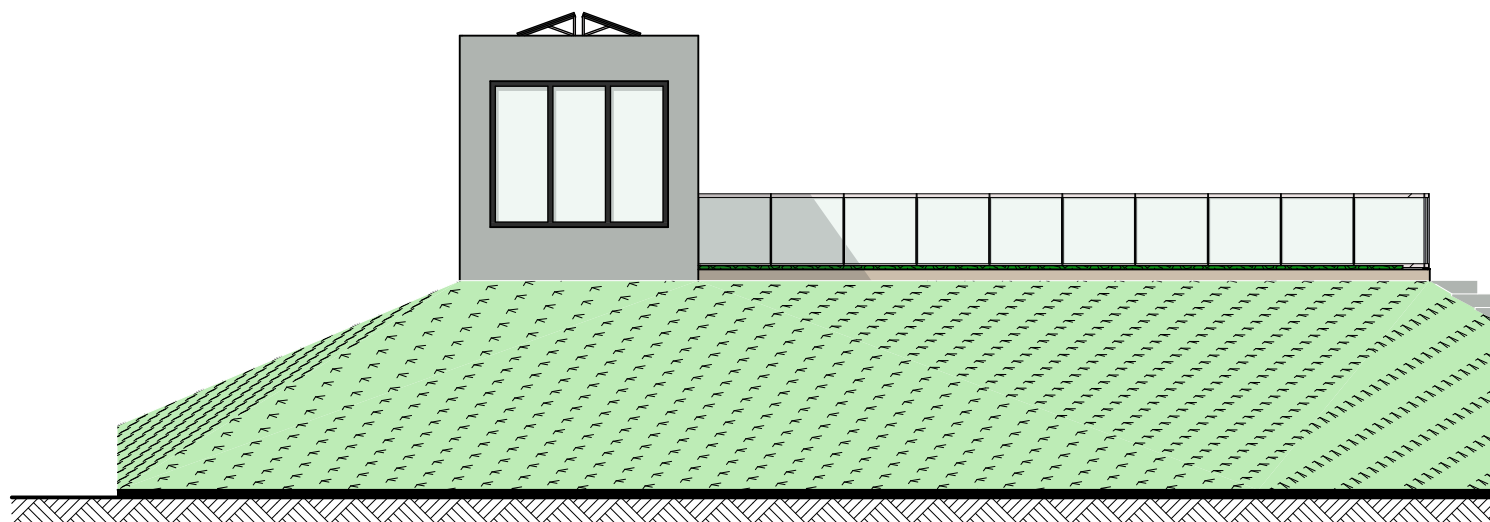


Zuidgevel

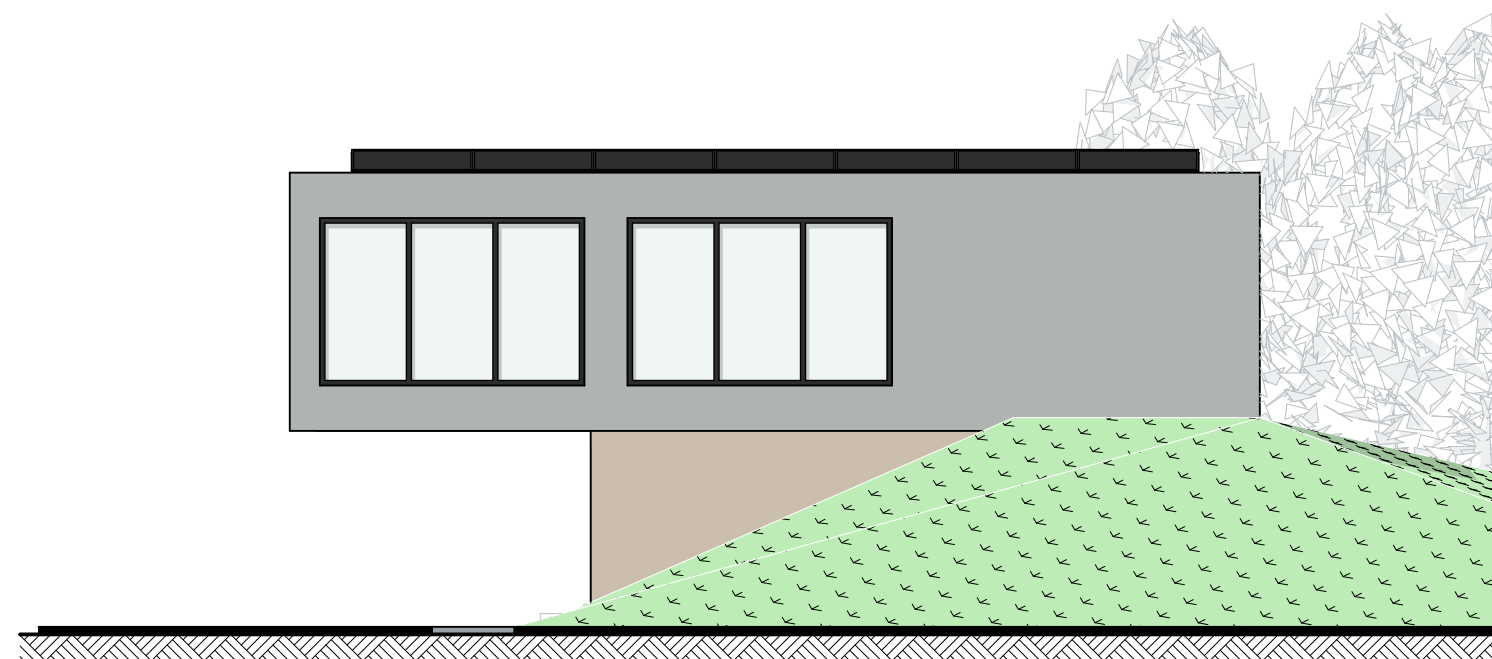


Westgevel

Gevels

Schaal 1:100

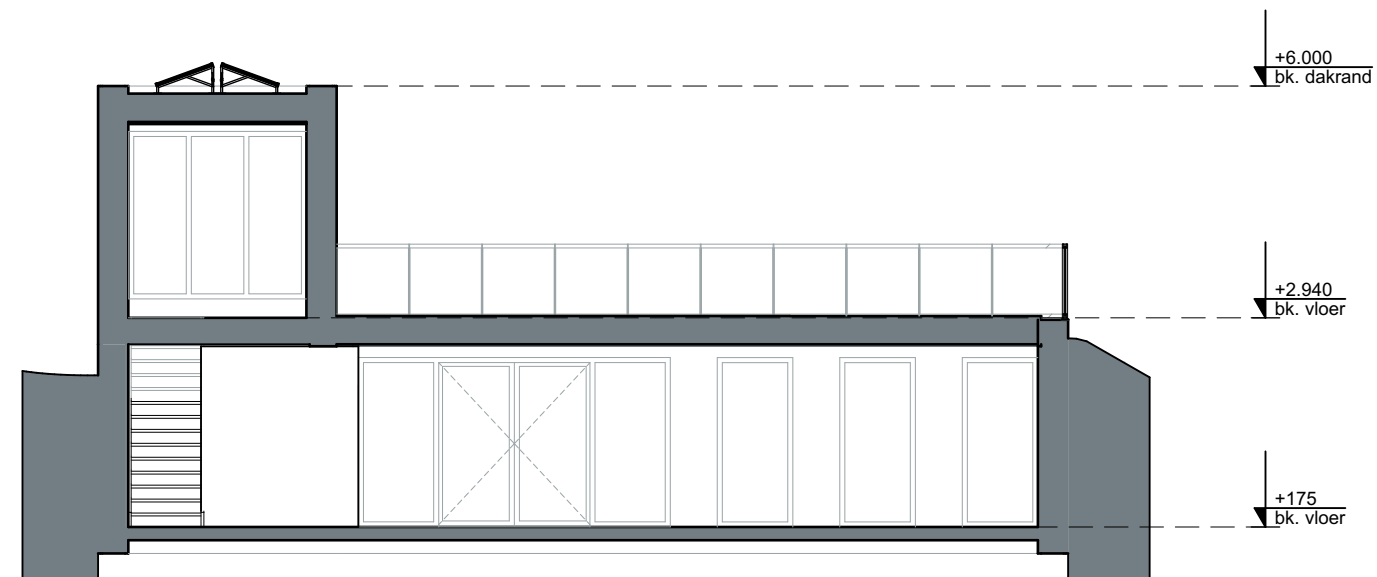

Doorsnede A-A

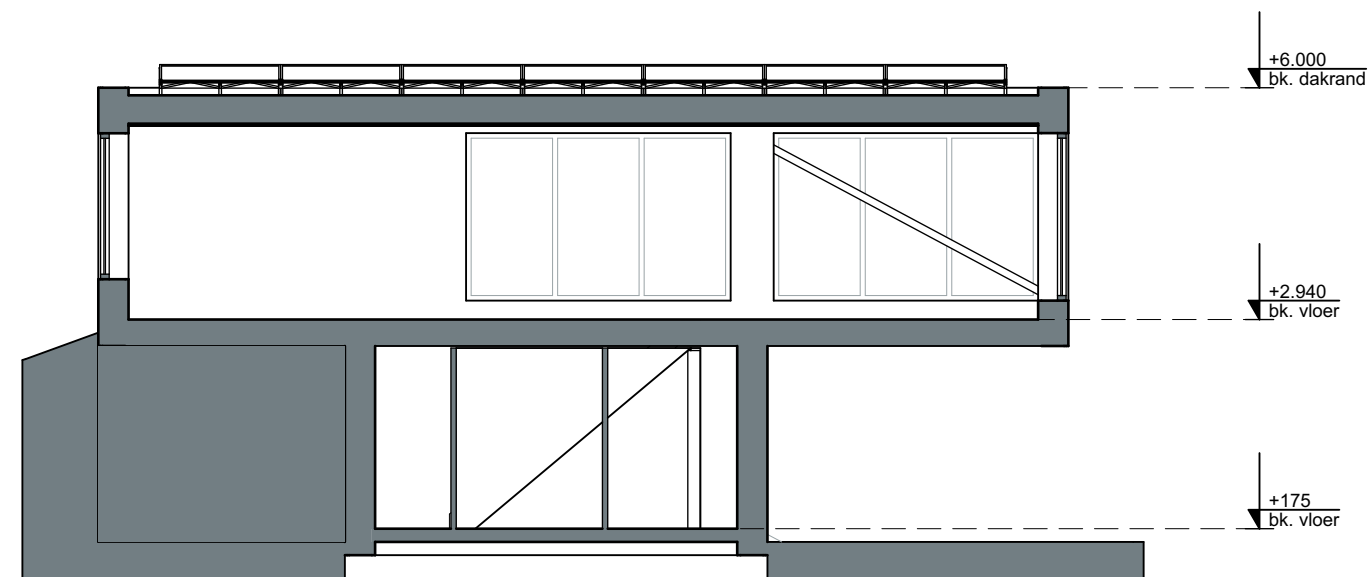

Doorsnede B-B

Doorsnedes

Schaal 1:100



Gevel boven:
Kalkhennep gevelafwerking



Gevel beneden:
Accoyahout, verticale delen



Isolatie:
Zeewier isolatie

Materialisatie